

**BURMISTRZ MIASTA ŻARÓW OGŁASZA I PRZETARG**  
**ustny nieograniczony dotyczący sprzedaży działek gruntowych niezabudowanych**  
**położonych przy ulicy Krętej w Żarowie przeznaczonych**  
**pod budowę garażu**

Nr działki	Pow. w m <sup>2</sup>	Nr KW	Forma oddania nieruchomości/opis	Cena wywoławcza	Wys. wadium	Godz. rozpocz.
197/39	19	SW1S/00019201/1	Sprzedaż na własność	1.600 zł	160 zł	9 <sup>05</sup>
197/40	18	SW1S/00019201/1	Sprzedaż na własność	1.500 zł	150 zł	9 <sup>10</sup>
197/41	19	SW1S/00019201/1	Sprzedaż na własność	1.600 zł	160 zł	9 <sup>15</sup>

1. Przetargi odbędą się w dniu **14 czerwca 2016 r.** w siedzibie Urzędu Miejskiego w Żarowie, ul. Zamkowa 2, pokój nr 19 w godzinach podanych w tabeli.

2. Warunkiem przystąpienia do przetargu jest wpłacenie wadium w pieniądzu w wysokości 10 % ceny wywoławczej podanej w tabeli na konto: **Bank Zachodni WBK I oddz. Żarów 65 1090 2369 0000 0006 0201 9458 najpóźniej do dnia 10 czerwca 2016r. włącznie.**

**Za datę wniesienia wadium uważa się datę wpływu środków pieniężnych na rachunek Urzędu Miejskiego w Żarowie.**

3. Wadium wpłacone przez uczestnika, który wygra przetarg, zaliczone zostanie na poczet ceny nabycia, pozostałym uczestnikom wadium zwraca się w terminie do 3 dni od dnia zakończenia przetargu.

4. Przetarg jest ważny bez względu na liczbę uczestników, jeżeli chociaż jeden uczestnik zaoferuje cenę o co najmniej jedno postąpienie powyżej ceny wywoławczej.

5. Cena nieruchomości sprzedawanej w drodze przetargu podlega zapłacie najpóźniej do dnia zawarcia aktu notarialnego. W razie uchylania się uczestnika, który wygrał przetarg, od zawarcia umowy notarialnej, wpłacone wadium ulega przepadkowi na rzecz organizatora przetargu.

6. Oferent nabywający nieruchomość zobowiązany będzie do uiszczenia podatku VAT w wysokości 23% wylicytowanej ceny.

7. Oferent, który wygra przetarg zobowiązany będzie do poniesienia kosztów szacunkowych i geodezyjnych związanych z przygotowaniem nieruchomości do sprzedaży w kwocie **1.501,50 zł za każdą działkę, kosztów dokumentacji w wysokości 200 zł za każdą działkę oraz kosztów notarialnych.**

**8. W miejscowym planie zagospodarowania działki posiadają funkcję terenów zabudowy mieszkaniowej wielorodzinnej.**

**9. Ogłoszenie o przetargu umieszczone jest na stronie internetowej Urzędu: [www.um.zarow.pl](http://www.um.zarow.pl)**

10. Dodatkowych informacji udziela Referat Nieruchomości i Gospodarki Przestrzennej tel. 74-85-80-591 wew. 339 i 301 do dnia 10 czerwca 2016r.


11. Uczestnik zobowiązany jest do przedłożenia komisji przetargowej dowodu wpłaty wadium oraz dokumentu tożsamości przed otwarciem przetargu.

W przypadku, gdy uczestnikiem przetargu jest osoba prawna, osoba upoważniona do reprezentowania uczestnika, powinna przedłożyć do wglądu aktualny wypis z Krajowego Rejestru Sądowego. Jeżeli uczestnik jest reprezentowany przez pełnomocnika, konieczne jest przedłożenie oryginału pełnomocnictwa upoważniającego do działania na każdym etapie postępowania przetargowego.

**12. Wpłata wadium przez uczestnika przetargu jest równoznaczna z potwierdzeniem przez niego faktu zapoznania się z warunkami przetargu i ich akceptacją.**

13. Nieruchomość wolna jest od wszelkich obciążeń na rzecz osób trzecich i nie jest przedmiotem zobowiązań. Nabywca przejmuje nieruchomość w stanie istniejącym.

14. Postąpienie wynosi 50 zł.

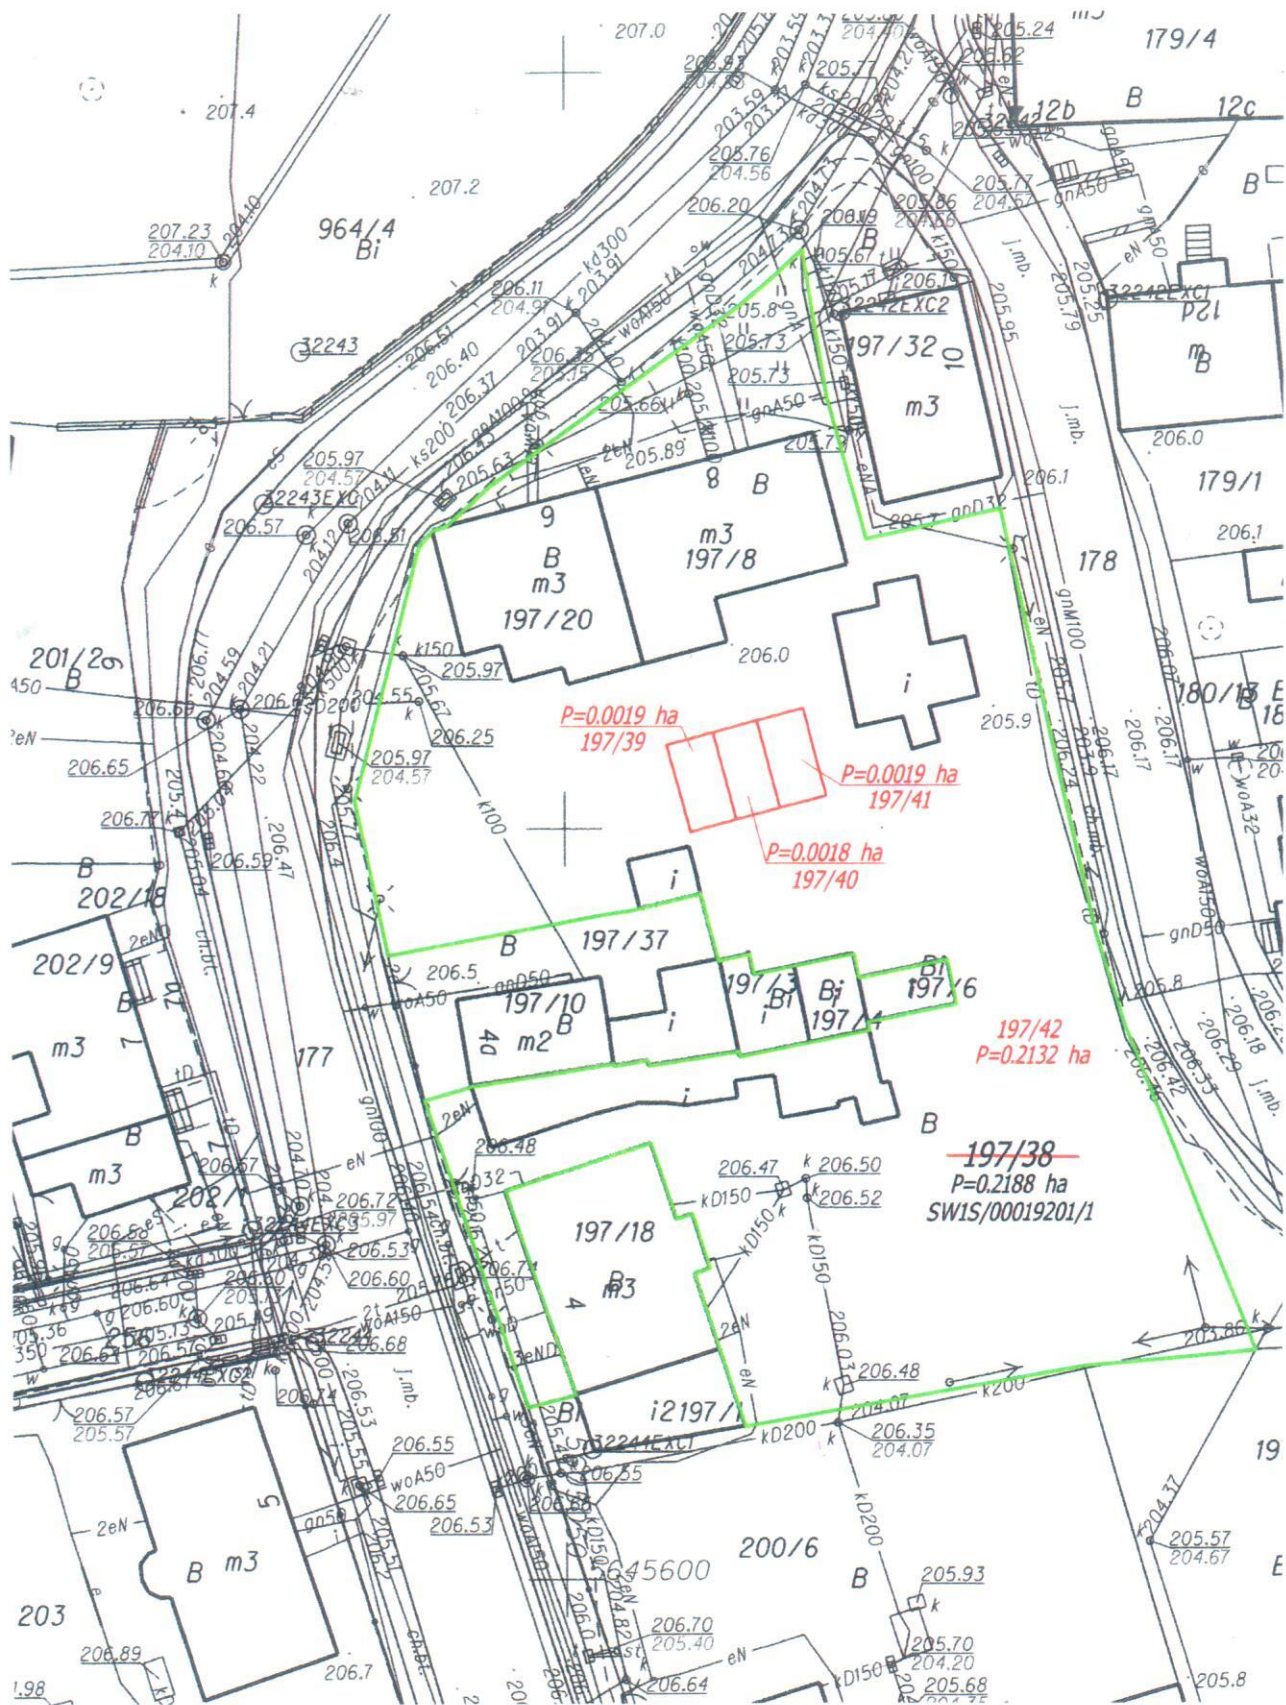

Jednostka ewidencyjna: 021908\_4, Żarów  
 Obręb: 0001, Żarów

dz. 197/38

Mapa z projektem  
 opracowana w trybie przepisów o g  
 skala 1:500